


ECOLE PRIMAIRE DE N'DIANDA

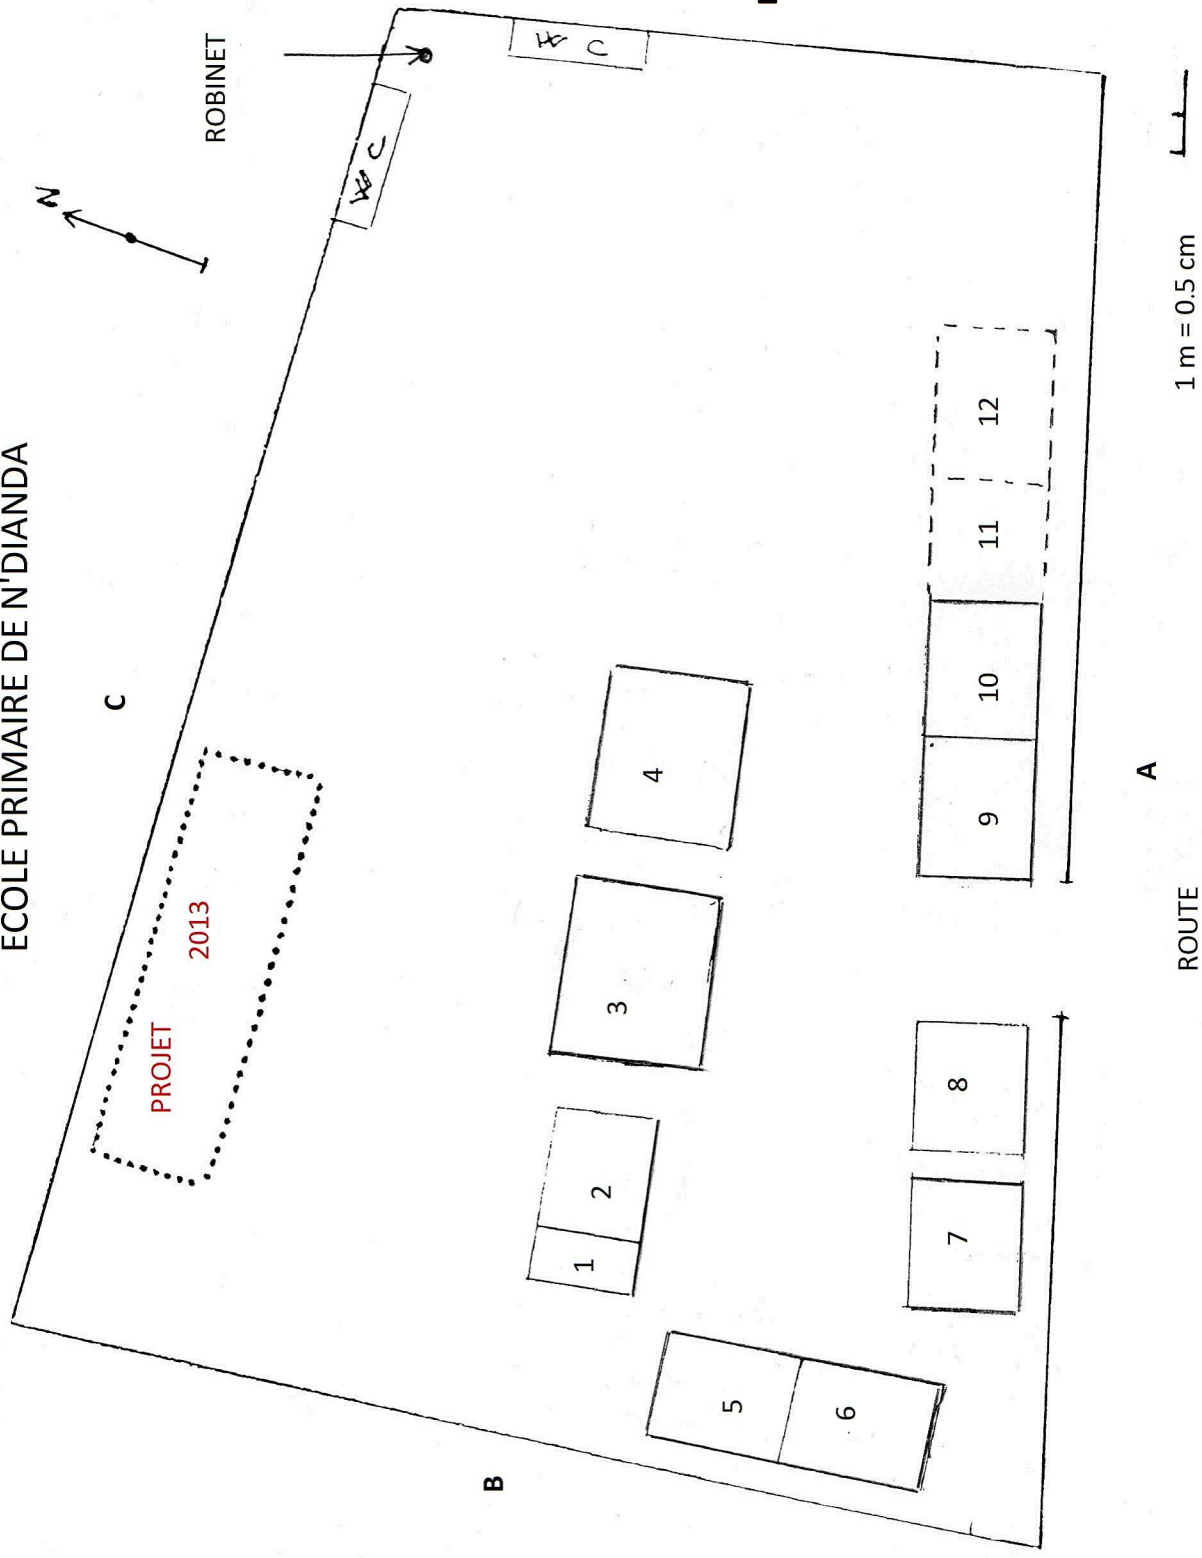

1. Bureau du directeur
2. CP A+B
3. CE1 B
4. CE1 A
5. CM1 B
6. CM1 A
7. CE2 A
8. CE2 B
9. CM2 B
10. CM2 A
11. CI A+B
12. CP

Dimension du terrain:

- A = 106 m
- B = 68 m
- C = 88 m
- D = 45 m

Dimension standard d'une salle de classe:

7 x 9 m = 63 m²

Actuellement 11 salles de classes pour 14 classes d'élèves